


Монтажная схема установки ограждения с перепалом высотой от 400 до 800 мм на пролете 2,6 м вариант 1

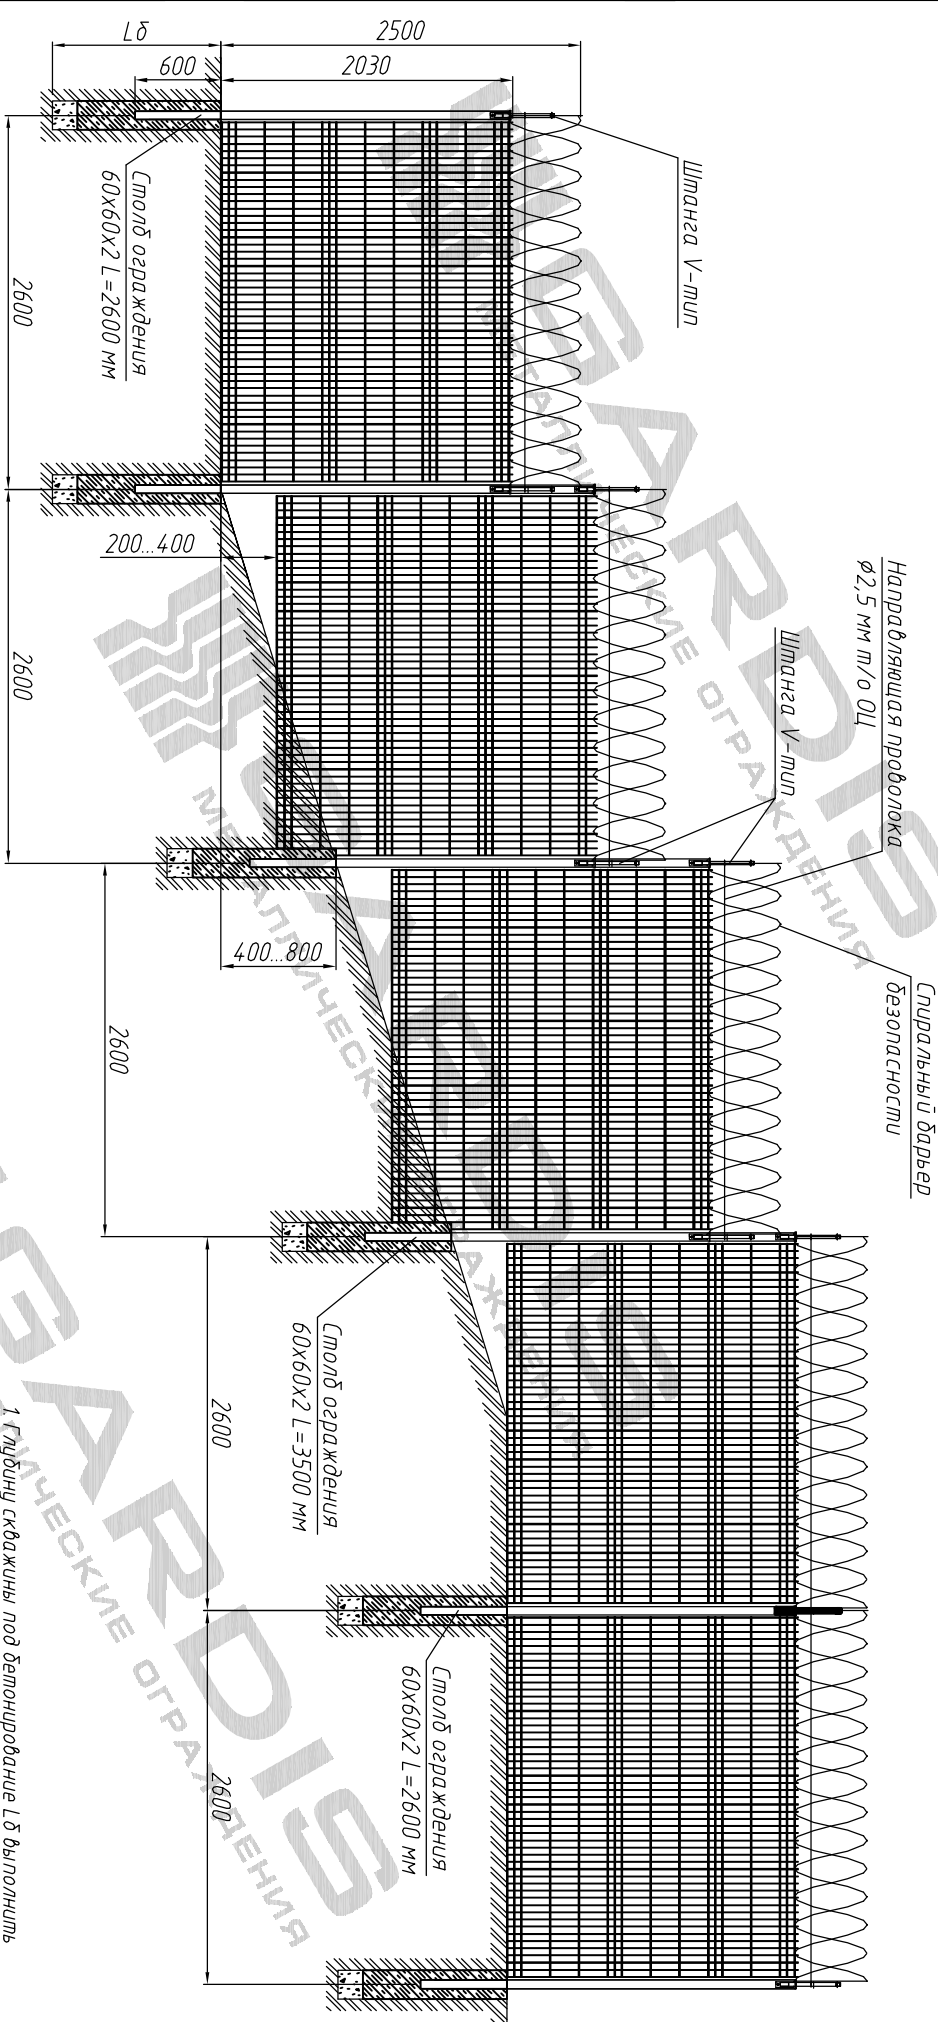

- 1 Глубину скважины под бетонирование L δ выложить на глубину промерзания в регионе плюс 200...300 мм.
2. Бетонирование вести слоем по 350 мм с промежуточным штыкованием.

Инв. № подл.	Подп. и дата	Взам. инв. №	Инв. № дубл.	Подп. и дата	Справ. №	Перв. примен.
--------------	--------------	--------------	--------------	--------------	----------	---------------

Имя	Лист	Исполнителя	Подп.	Дата	ОР.0235.00.000 Монтажная схема установки ограждения на местности с перепалом высотой от 400 до 800 мм
Разраб.	Степанова				
Проект.	Соловьев				
Т.компр.	Грудников				
Исполн.					
УТВ.					

Лист: 1
 Масса: 1,25
 Листов: 2

GARDIS
 МЕТАЛЛИЧЕСКИЕ ОГРАЖДЕНИЯ

Формат: А2