


Монтажная схема установки ограждения с переломом высотой от 400 до 800 мм на пролете 2,6 м
вариант 2

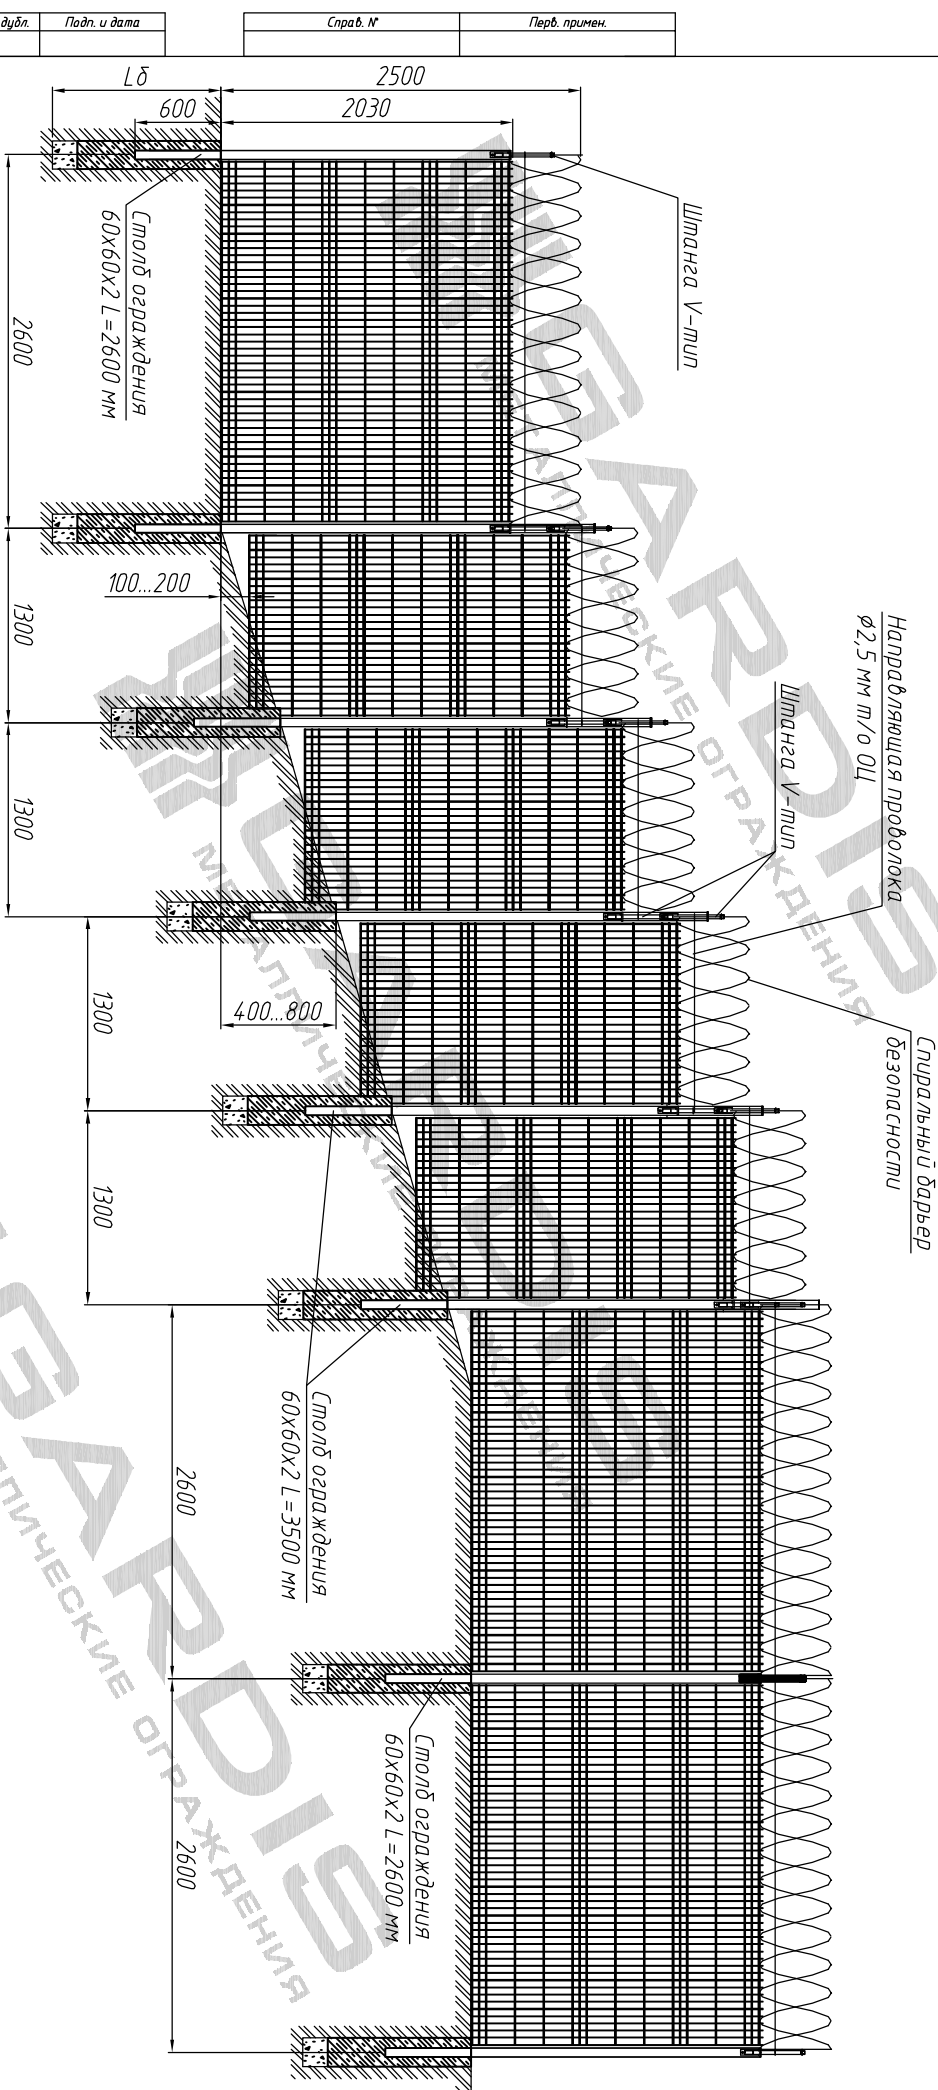

Инв. № подл.	Подп. и дата	Взам. инв. №	Инв. № дубл.	Подп. и дата	Справ. №	Перв. примен.
--------------	--------------	--------------	--------------	--------------	----------	---------------

Имя	Лист	Изменения	Подп.	Дата	Формат	А2
					ОР.0235.00.000	Лист
						2