




Поворот ограждения на угол 90° с использованием кронштейна прямого

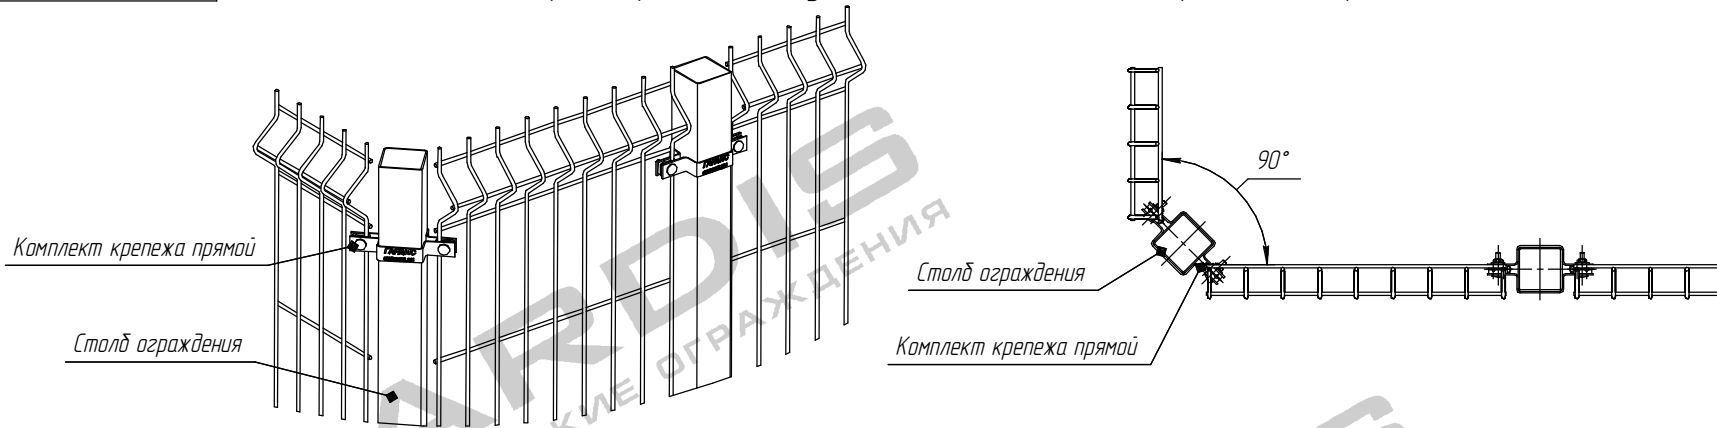

Поворот ограждения на угол 90° и более с использованием кронштейна концевой

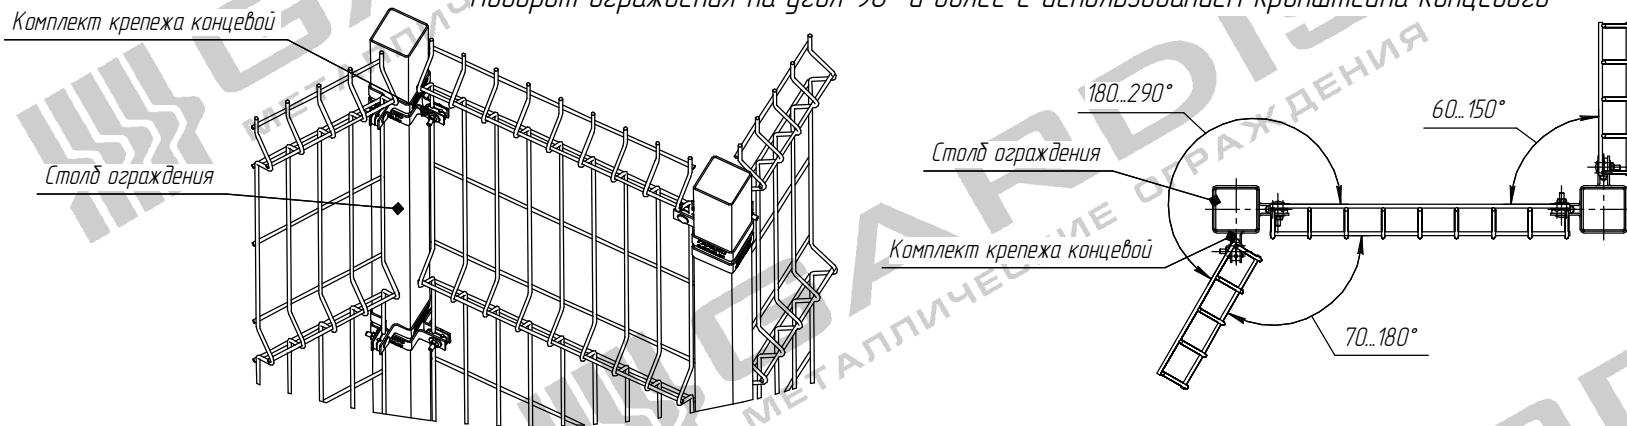

Поворот ограждения на угол более 90° с использованием кронштейна прямого

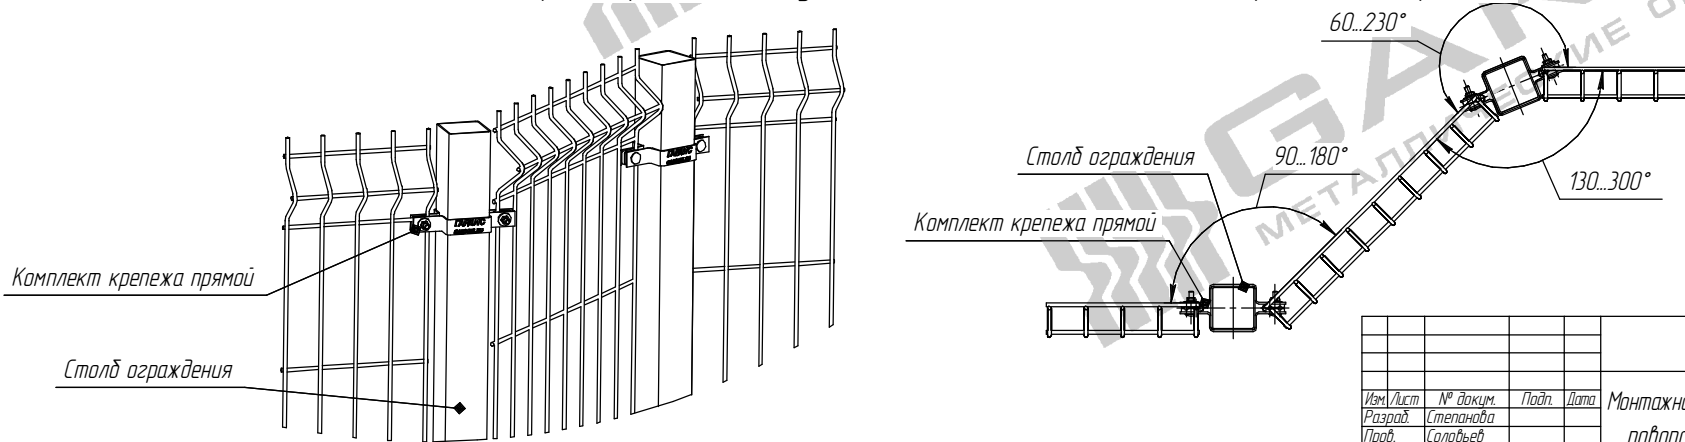

OP.0232.00.000				Лист	Масса	Масштаб
Изм./Лист	№ докум.	Подп.	Дата	Монтажная схема вариантов поворота ограждения		
Разработ.	Степанова			-		15
Проб.	Соловьев			Лист	Листов	1
Т.контр.	Прудников					
Н.контр.						
Утв.						

Копировал

Формат А2

Лист, причес.
Стр. №
Взам. инв. №
Изм. №
Изд. №
Лист и дата
Лист и дата
Изм. №