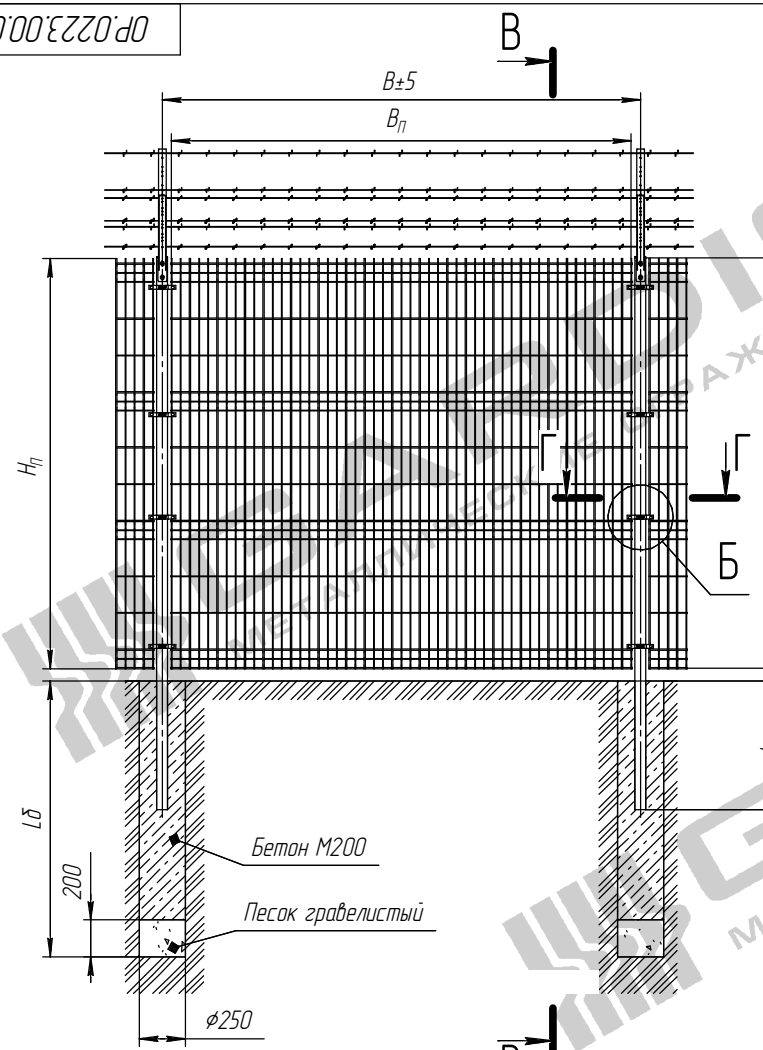

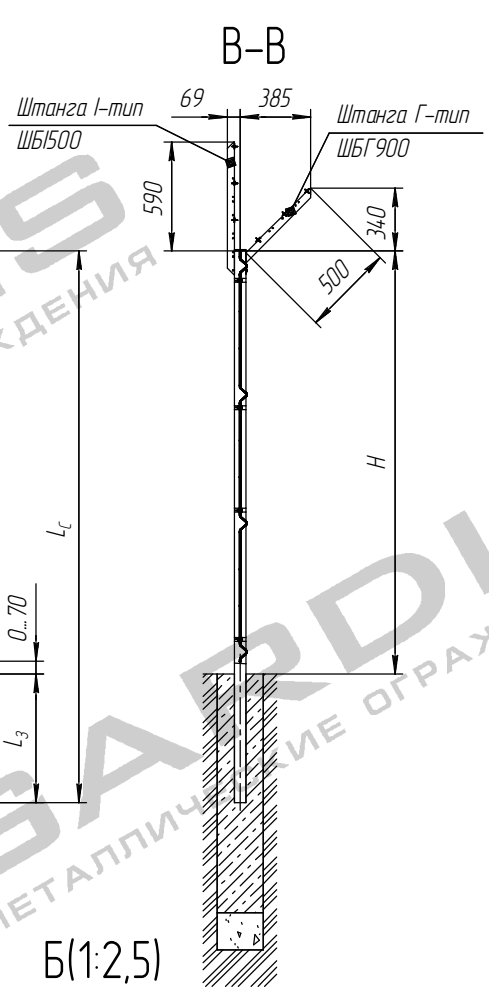

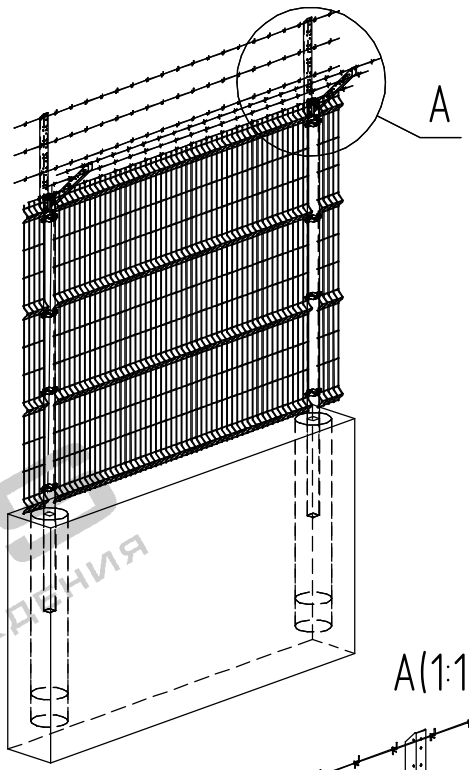

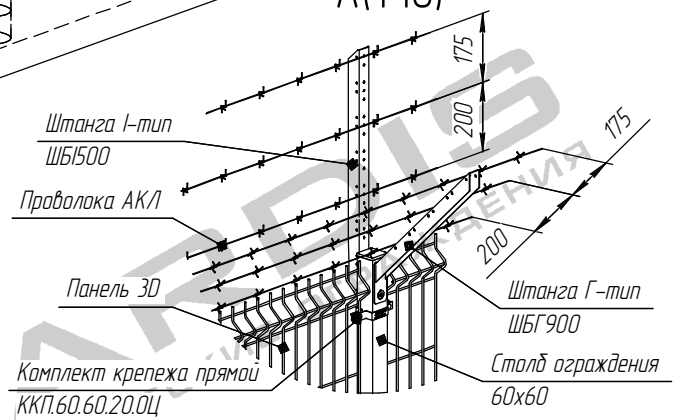

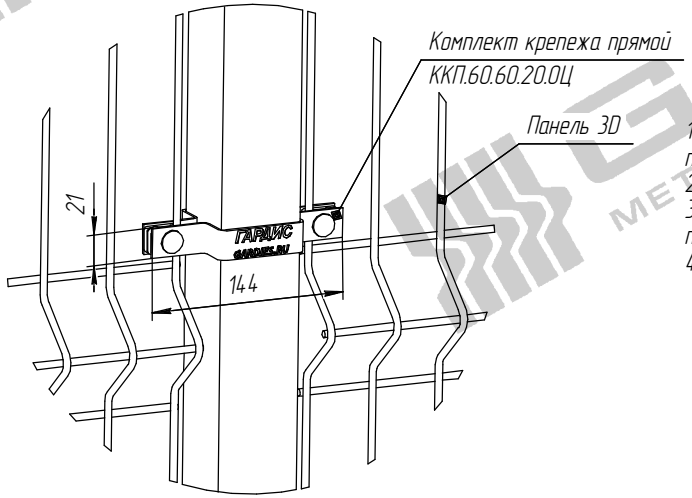

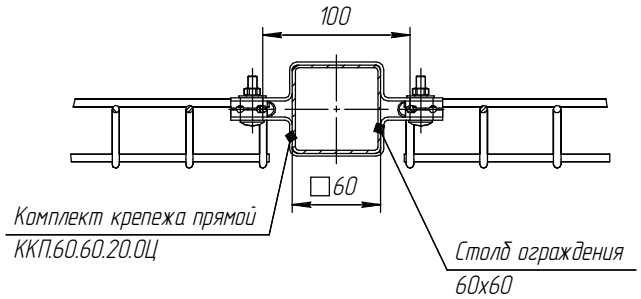

1. Глубину скважины под бетонирование Lб выполнить на глубину промерзания в регионе плюс 200...300 мм.
2. Бетонирование вести слоями по 350 мм с промежуточным штыкованием.
3. Проволока АКЛ закрепляется на штанге при помощи скруток из т/о проволоки.
4. Варианты исполнений – см. Таблица 1 на листе 2.

					ОР.0223.00.000	
Изм.	Лист	№ докум.	Подп.	Дата	Монтажная схема установки панели 3D с ББ АКЛ на штанге IГ–типа, столб 60х60 под бетонирование	Лит. / Масса / Масштаб: 1:20
Разраб.		Степанова				
Пров.		Соловьев				Лист 1 Листов 2
Т.контр.		Прудников				
Н.контр.						GARDIS
Утв.						

Копировал Формат А2

Перв. примен. | Справ. № | Подп. и дата | Инв. № дубл. | Взам. инв. № | Подп. и дата | Инв. № подл.

GARDIS МЕТАЛЛИЧЕСКИЕ ОГРАЖДЕНИЯ